

Multifunkčné vysokošpecializované pracovisko Liptovský Hrádok - podklad pre VO

SO 01 Hlavný objekt - výmena elektroinštalácie, kanalizácie, vnútorného vodovodu


Suterén - orientačné schéma

mierka 0,5m x 0,5m = 0,25m²
VCHOD

1,86x14,5

Legenda 1. poschodie

úcel miestnosti	cca m ²
logia, balkón	
chodba	60,00
schodište	18,00
sociálne zariadenia	3,00
zasadačka	
kuchynský kút	
doregulovacia stanica plynu	15,00
kotolňa	33,00
elektrorozvodňa	6,00
chladiace boxy	36,00

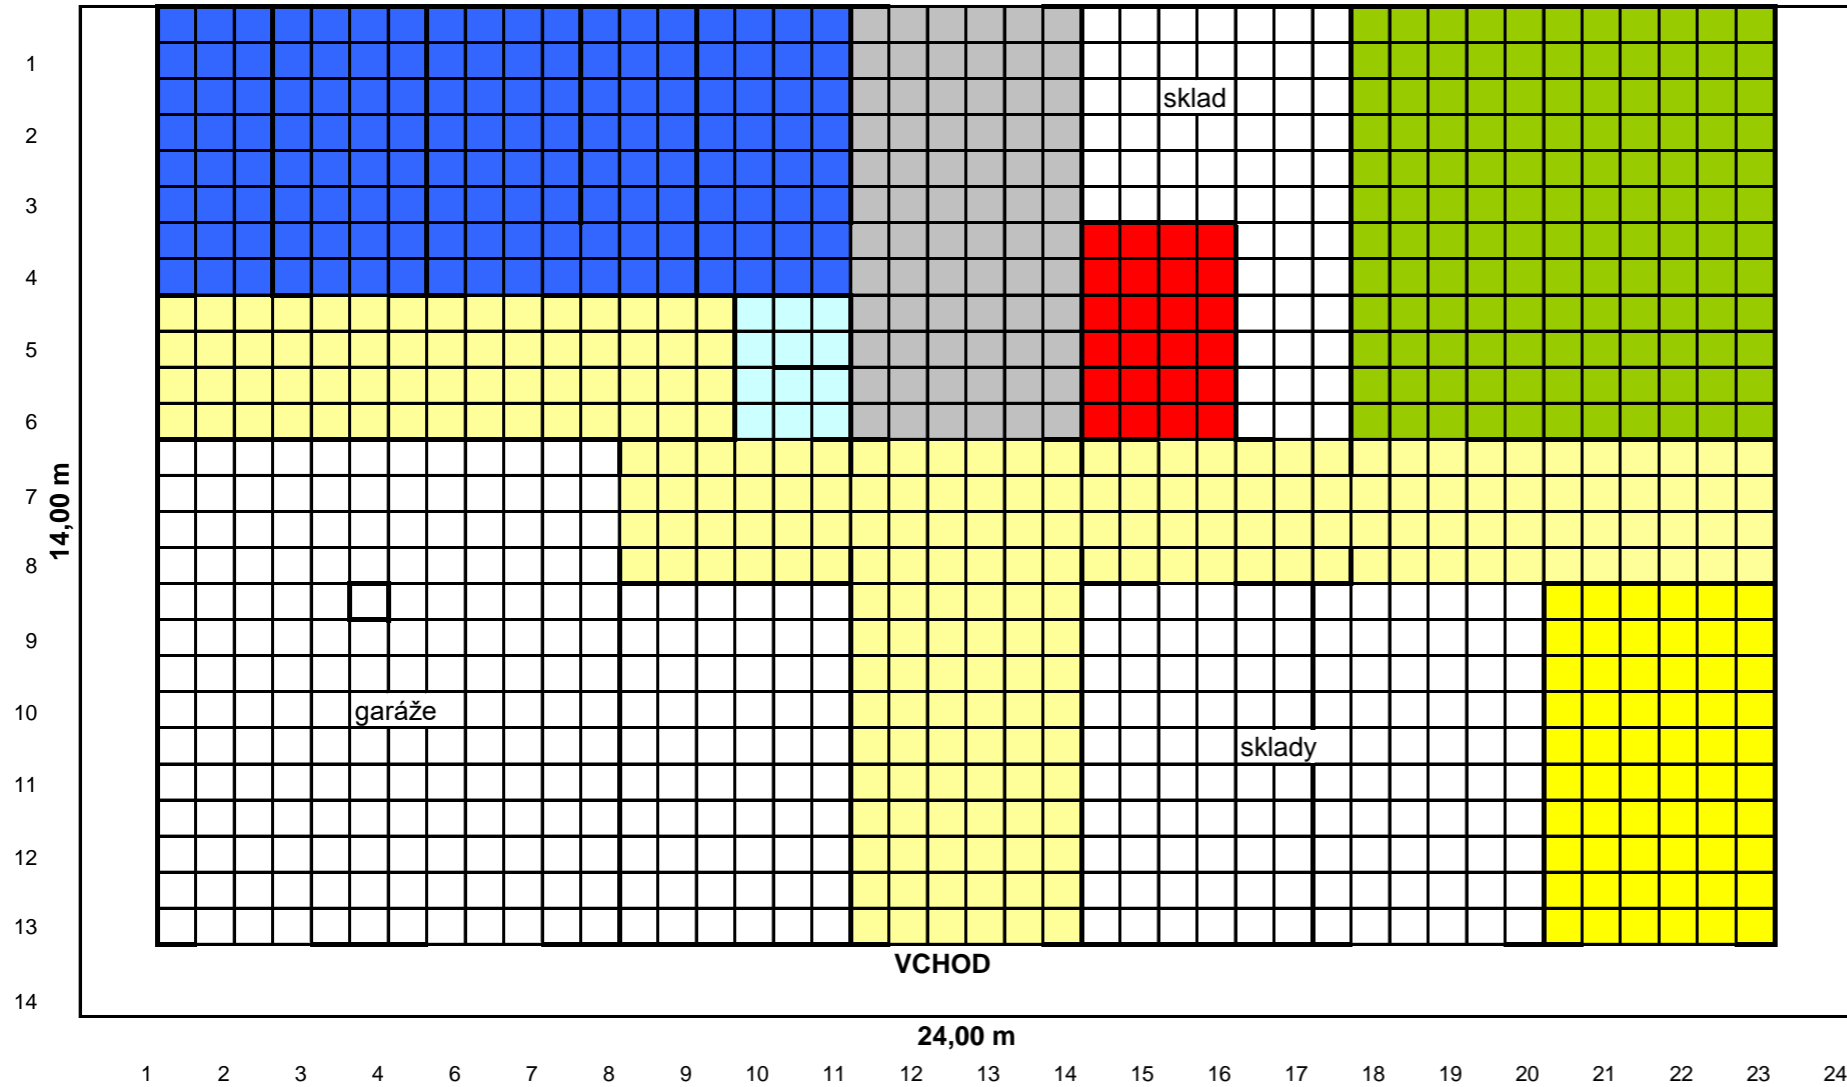


Multifunkčné vysokošpecializované pracovisko Liptovský Hrádok - podklad pre VO

SO 01 Hlavný objekt - výmena elektroinštalácie, kanalizácie, vnútorného vodovodu

Prízemie - orientačná schéma

mierka

0,5m x 0,5m = 0,25m²

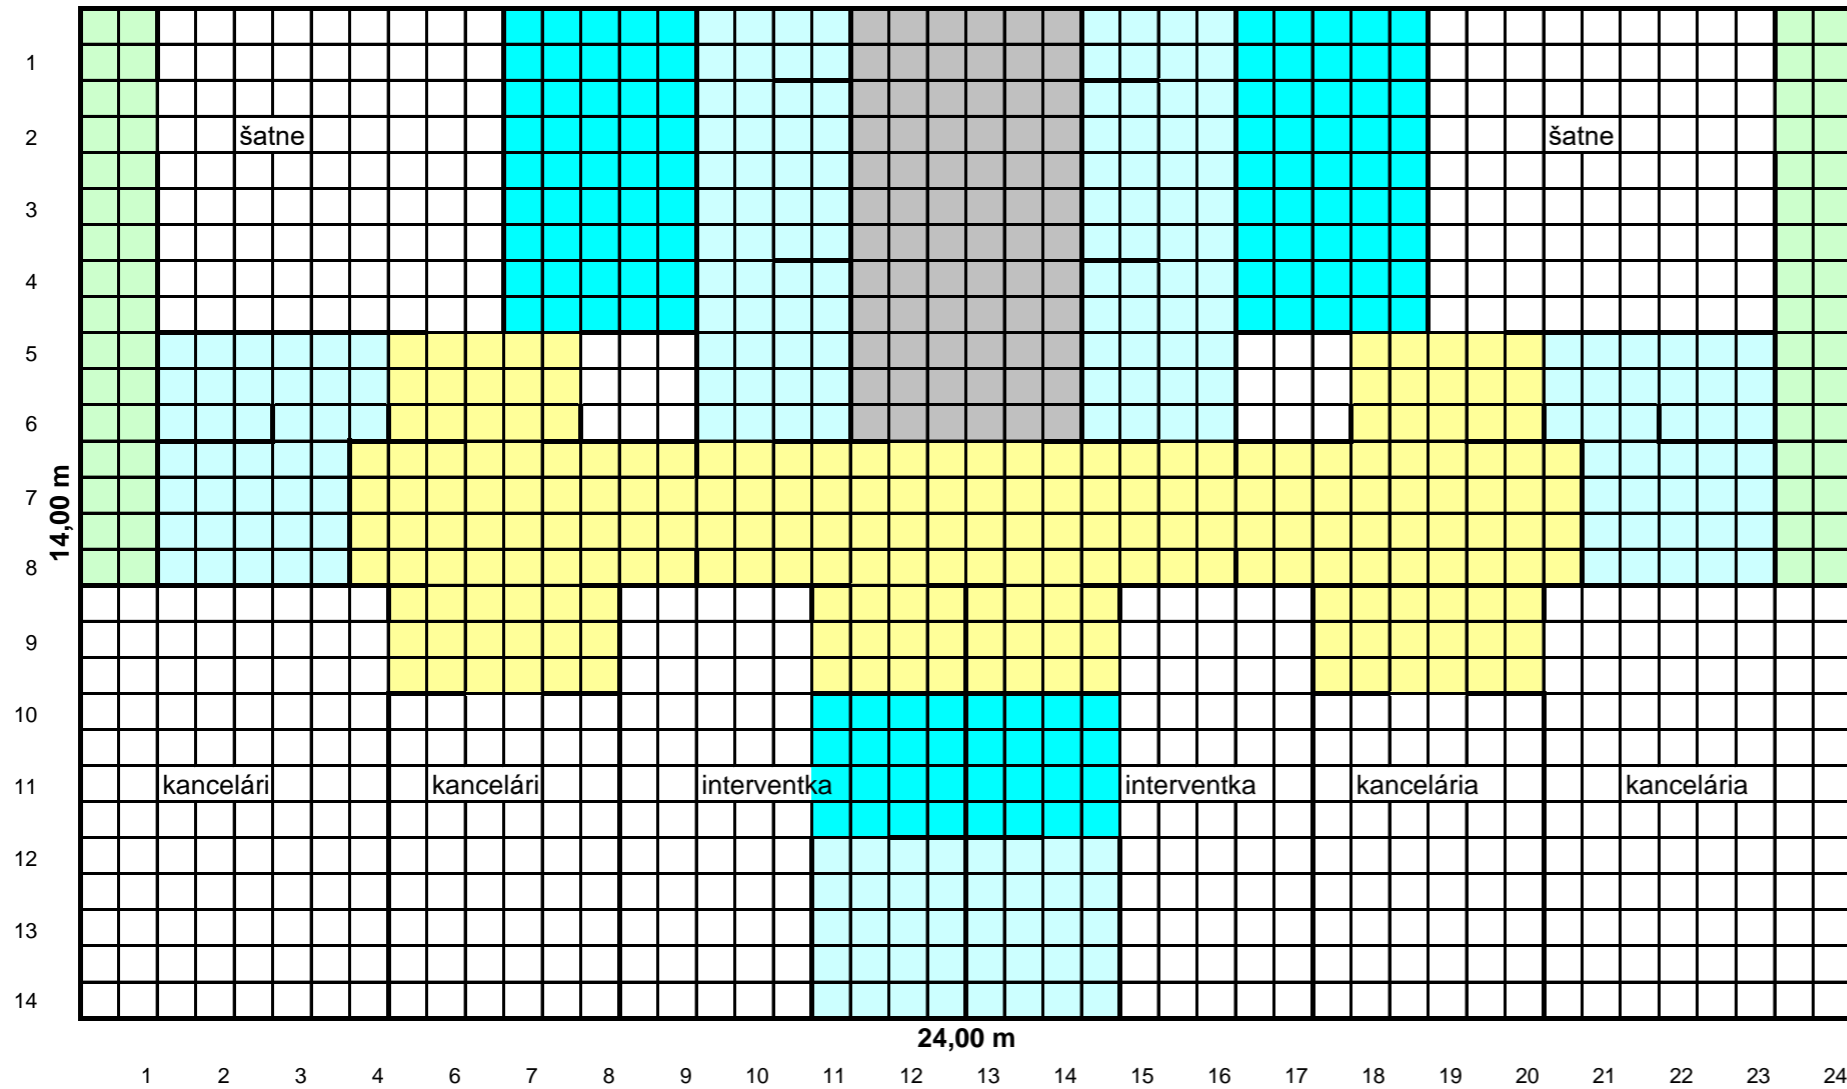

Legenda Prízemie

účel miestnosti

cca m²

logia, balkón	16,00
chodba	54,50
schodište	18,00
sociálne zariadenia	44,50
zasadačka	
kuchynský kút	32,50


Multifunkčné vysokošpecializované pracovisko Liptovský Hrádok - podklad pre VO

SO 01 Hlavný objekt - výmena elektroinštalácie, kanalizácie, vnútorného vodovodu

1.poschodie - orientačná schéma

mierka

0,5m x 0,5m = 0,25m²

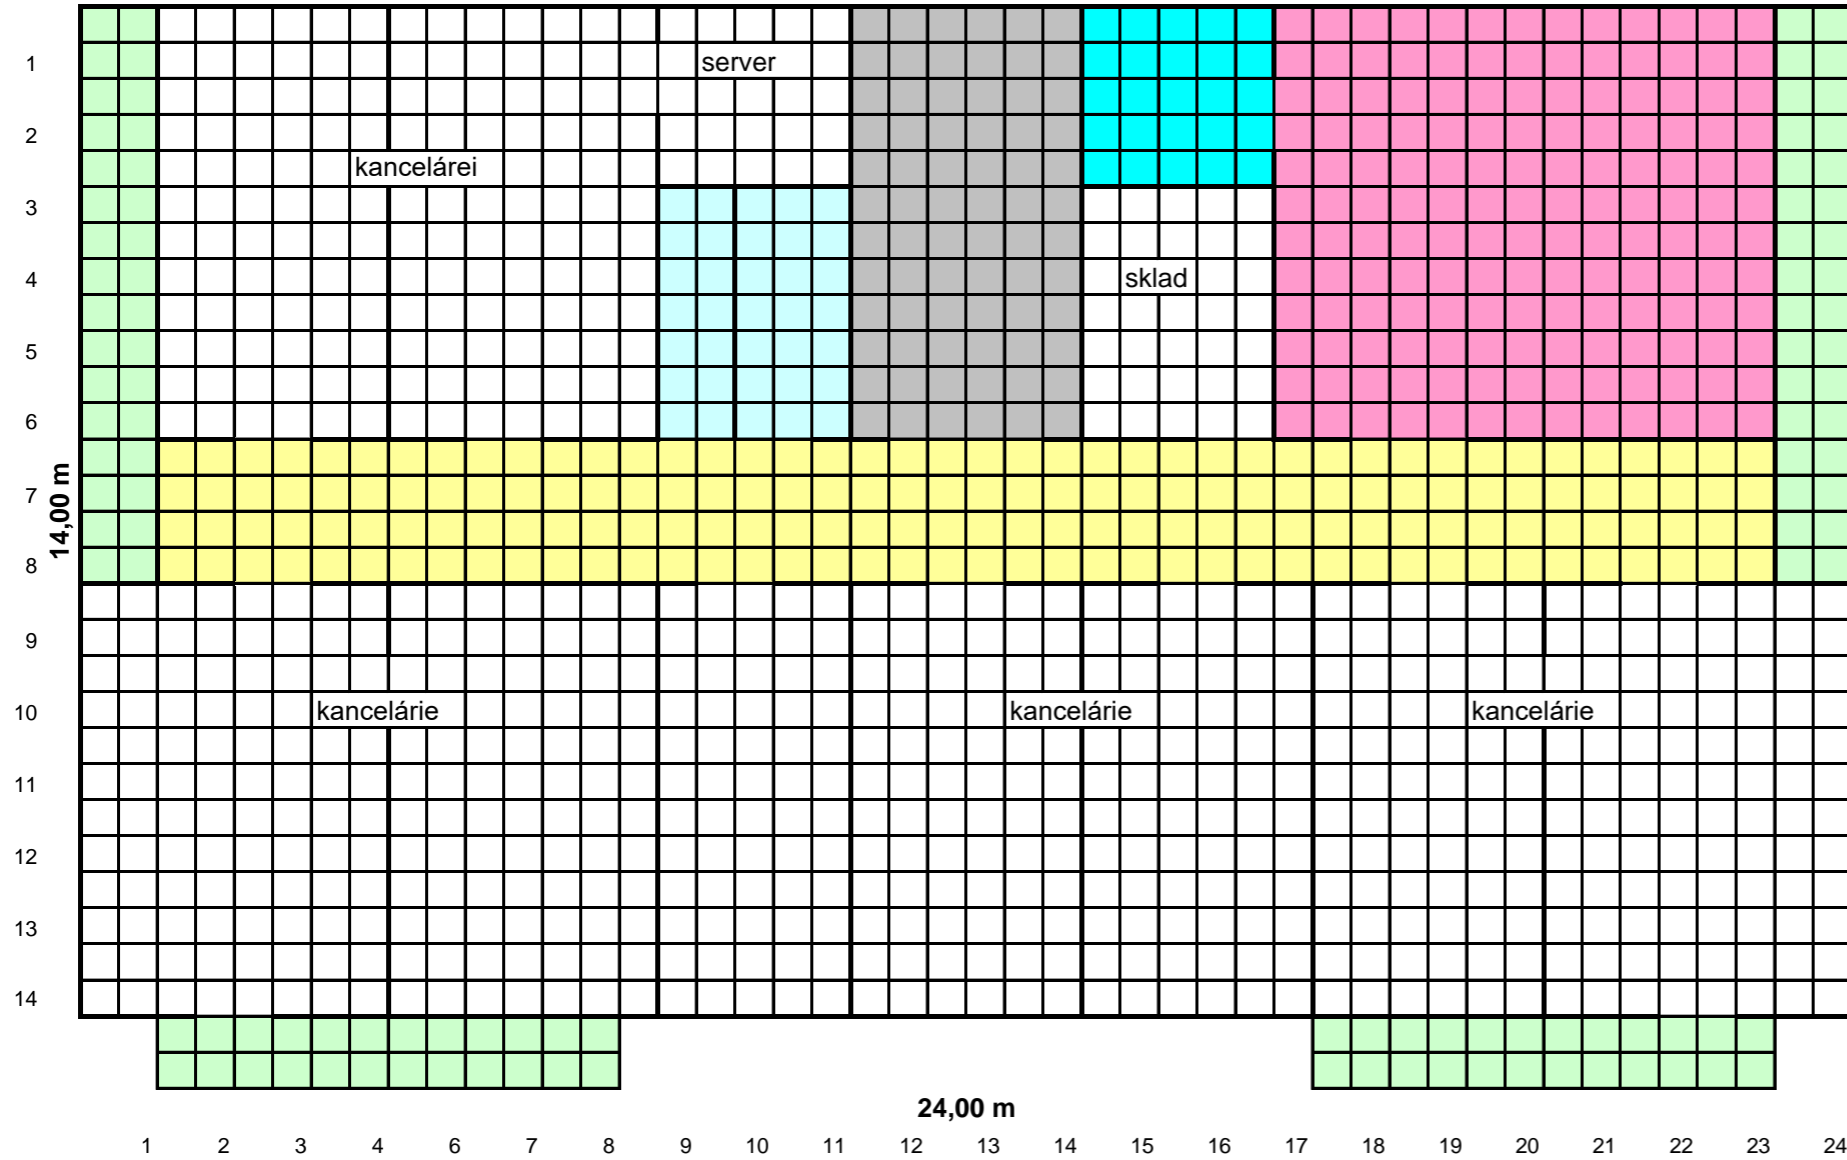


Legenda 1. poschodie


účel miestnosti

cca m²







logia, balkón	cca 28,00
chodba	cca 44,00
schodište	cca 18,00
sociálne zariadenia	cca 8,75
zasadačka	cca 42,25
kuchynský kút	cca 6,25

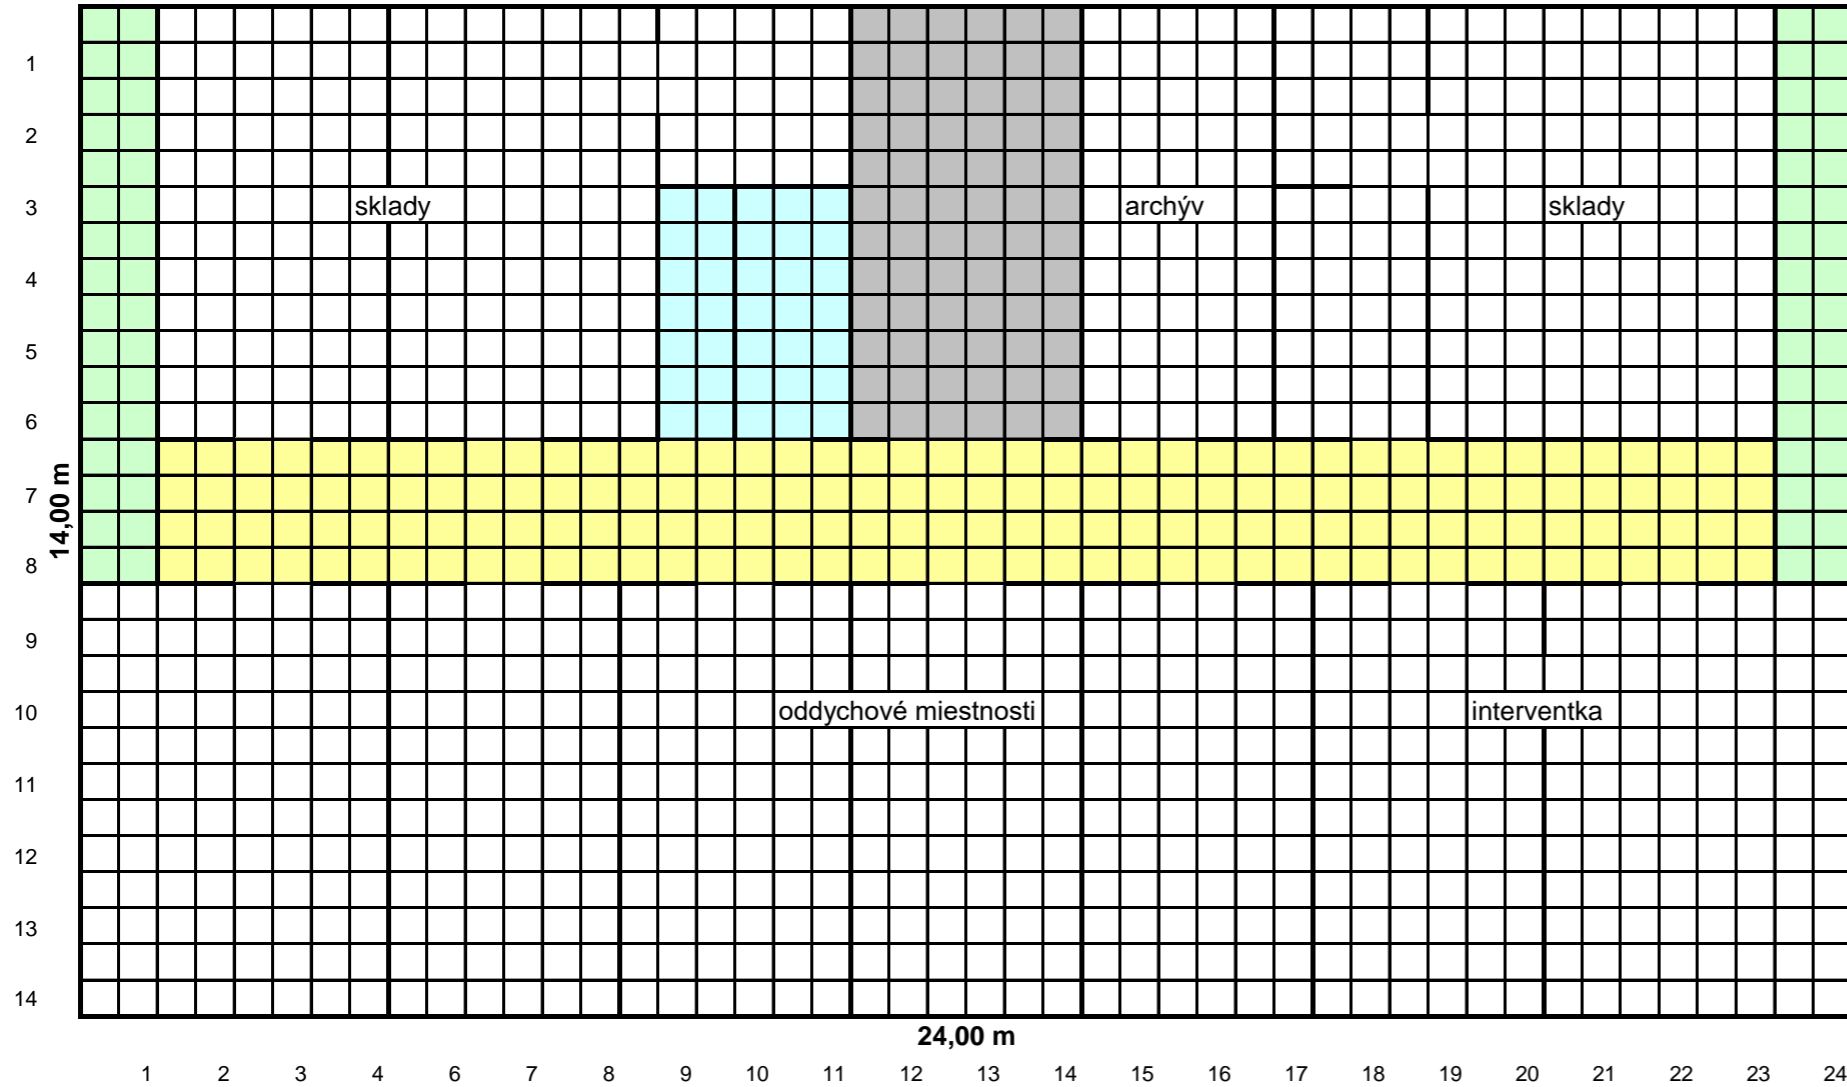Multifunkčné vysokošpecializované pracovisko Liptovský Hrádok - podklad pre VO
SO 01 Hlavný objekt - výmena elektroinštalácie, kanalizácie, vnútorného vodovodu
2.poschodie - orientačná schéma

mierka  0,5m x 0,5m = 0,25m²

  

Legenda 2. poschodie

účel miestnosti	cca m ²
 logia, balkón	16,00
 chodba	44,00
 schodište	18,00
 sociálne zariadenia	8,75
 zasadačka	
 kuchynský kút	