


"Multifunkčné vysokošpecializované pracovisko Liptovský Hrádok" - orientačný návrh

1,71x14,5

SO 02 Novostavba hala

mierka 1,0m x 1,0m = 1,00m²

1.Podzemné podlažie - orientačná schéma

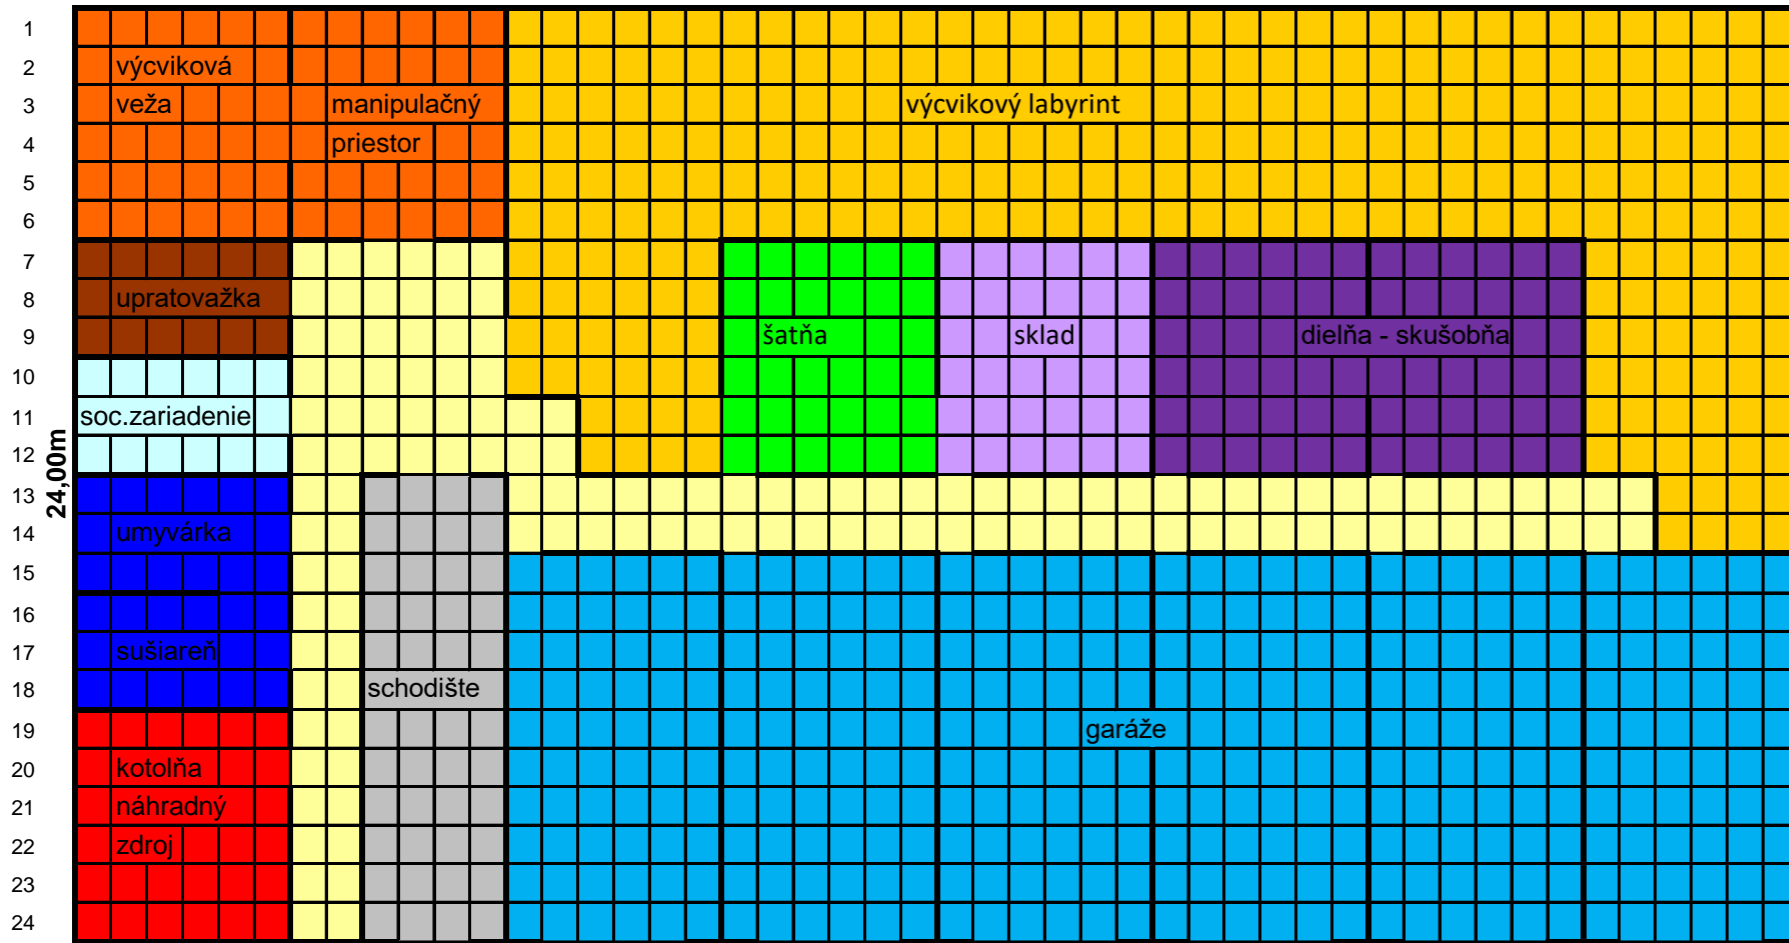

Legenda		1. podzemné podlažie	cca m ²
účel miestnosti			
	chodba		128,00
	schodište		48,00
	výcvikový labyrint		292,00
	šatňa		36,00
	dvojgaráže		360,00
	výcviková veža		72,00
	sklad		36,00
	kotolňa, náhradný zdroj		36,00
	sociálne zariadenia		18,00
	miestnosť upratovačka		18,00
	umyvárka, sušiareň		36,00
	dielňa		72,00

48,00 m

1 2 3 4 5 6 7 8 9 10 11 12 13 14 15 16 17 18 19 20 21 22 23 24 25 26 27 28 29 30 31 32 33 34 35 36 37 38 39 40 41 42 43 44 45 46 47 48


"Multifunkčné vysokošpecializované pracovisko Liptovský Hrádok" - orientačný návrh

1,71x14,5

SO 02 Novostavba hala

mierka 1,0m x 1,0m = 1,00m²

Prízemie - orientačná schéma

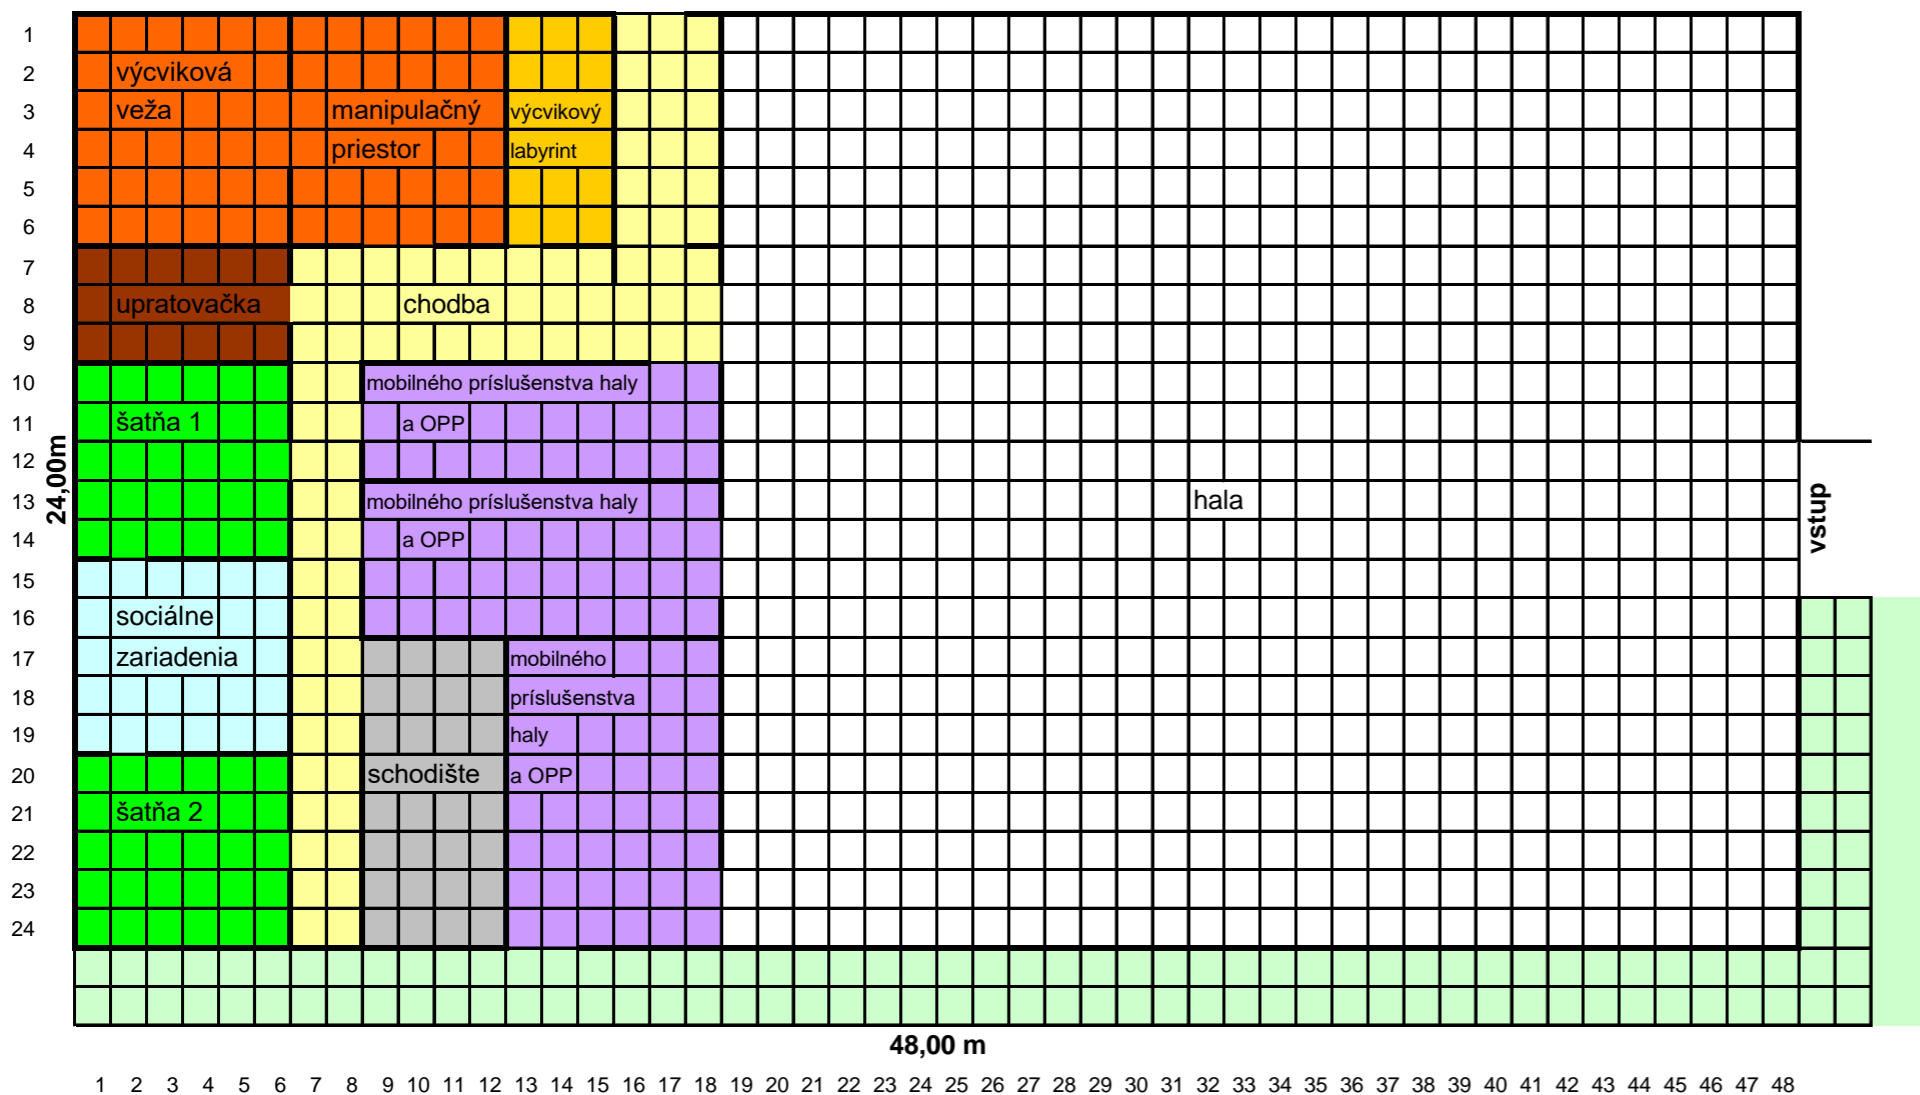

Legenda	Prízemie	cca m ²
účel miestnosti		
[Yellow]	chodba	84,00
[Grey]	schodište	24,00
[Orange]	výcvikový labyrint	18,00
[Green]	šatňa	60,00
[Red]	výcviková veža	72,00
[Purple]	sklad	118,00
[Brown]	miestnosť upratovačka	18,00
[Cyan]	sociálne zariadenia	30,00
[White]	hala	720,00
[Light Green]	balkón, terasa	114,00


"Multifunkčné vysokošpecializované pracovisko Liptovský Hrádok" - orientačný návrh

1,71x14,5

SO 02 Novostavba hala

mierka 1,0m x 1,0m = 1,00m²

1. Nadzemné podlažie - orientačná schéma

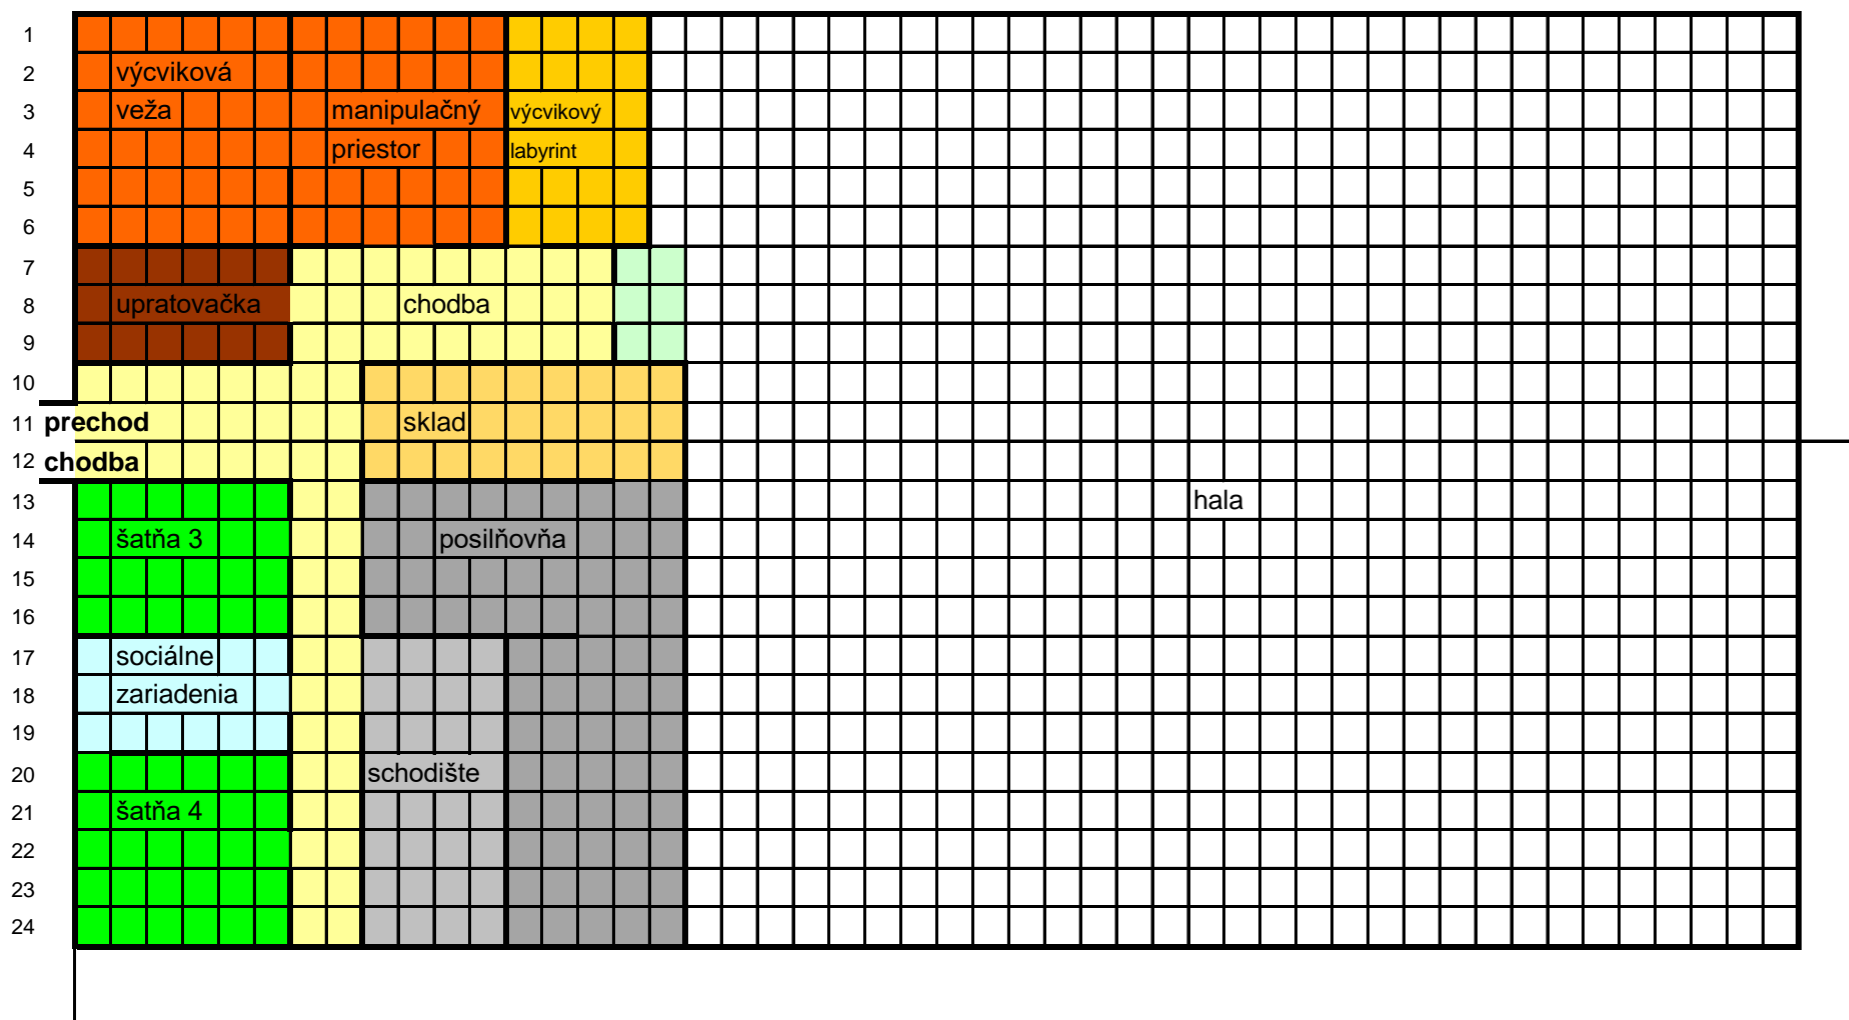

Legenda	1.Nadzemné podlažie	cca m2
úcel miestnosti		
[Yellow]	chodba	75,00
[Grey]	schodište	32,00
[Yellow]	výcvikový labyrint	24,00
[Green]	šatňa	54,00
[Orange]	výcviková veža	72,00
[Purple]	sklad	27,00
[Brown]	miestnosť upratovačka	18,00
[Light Blue]	sociálne zariadenia	18,00
[White]	hala	750,00
[Light Green]	logia,balkón	6,00
[Grey]	posilňovňa	79,00

48,00 m

1 2 3 4 5 6 7 8 9 10 11 12 13 14 15 16 17 18 19 20 21 22 23 24 25 26 27 28 29 30 31 32 33 34 35 36 37 38 39 40 41 42 43 44 45 46 47 48


"Multifunkčné vysokošpecializované pracovisko Liptovský Hrádok" - orientačný návrh

1,71x14,5

SO 02 Novostavba hala

mierka 1,0m x 1,0m = 1,00m²

2. Nadzemné podlažie - orientačná schéma

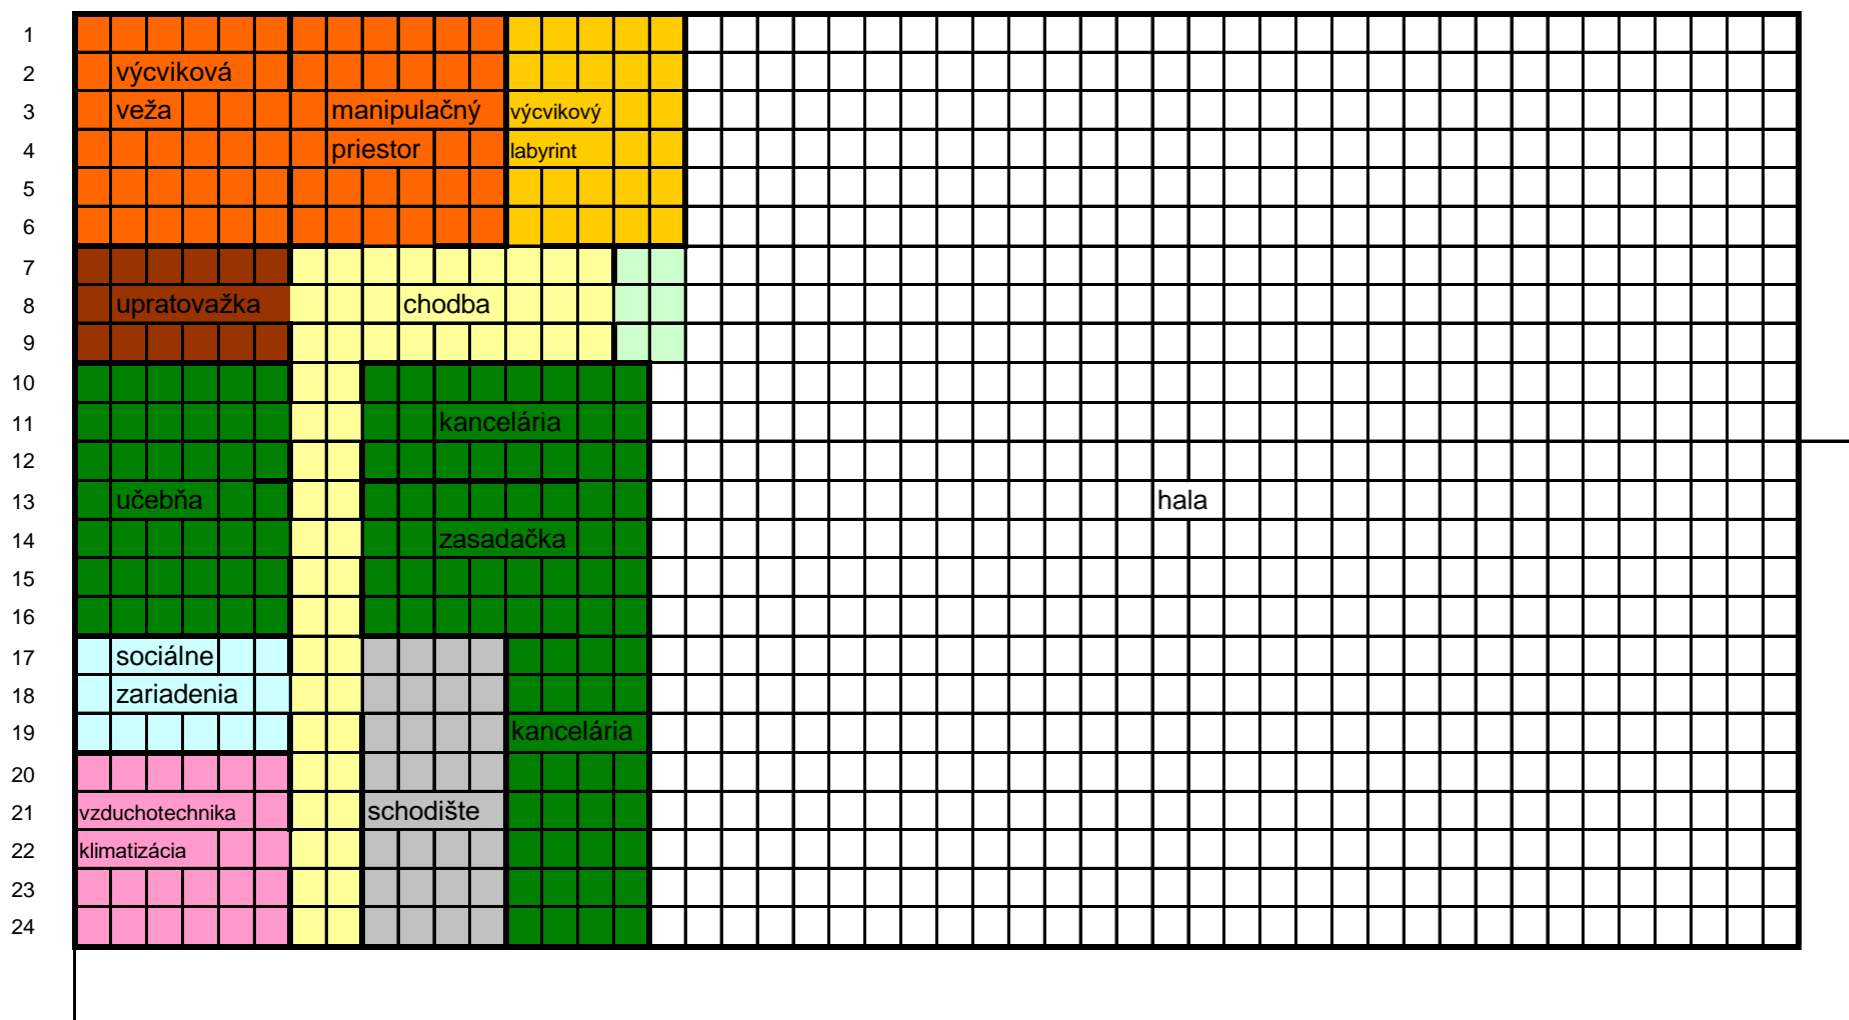

Legenda	2.Nadzemné podlažie	cca m ²
úcel miestnosti		
[Yellow]	chodba	53,00
[Grey]	schodište	32,00
[Orange]	výcvikový labyrint	30,00
[Green]	šatňa	0,00
[Red]	výcviková veža	72,00
[Purple]	sklad	0,00
[Brown]	miestnosť upratovačka	18,00
[Cyan]	sociálne zariadenia	18,00
[White]	hala	750,00
[Light Green]	logia,balkón	6,00
[Dark Green]	kancelárie, učebňa, zasac	166,00
[Pink]	vzduchotechnika, klimatiz	30,00

48,00 m

1 2 3 4 5 6 7 8 9 10 11 12 13 14 15 16 17 18 19 20 21 22 23 24 25 26 27 28 29 30 31 32 33 34 35 36 37 38 39 40 41 42 43 44 45 46 47 48


"Multifunkčné vysokošpecializované pracovisko Liptovský Hrádok" - orientačný návrh

1,71x14,5

SO 02 Novostavba hala

mierka 1,0m x 1,0m = 1,00m²

podkrovie - orientačná schéma

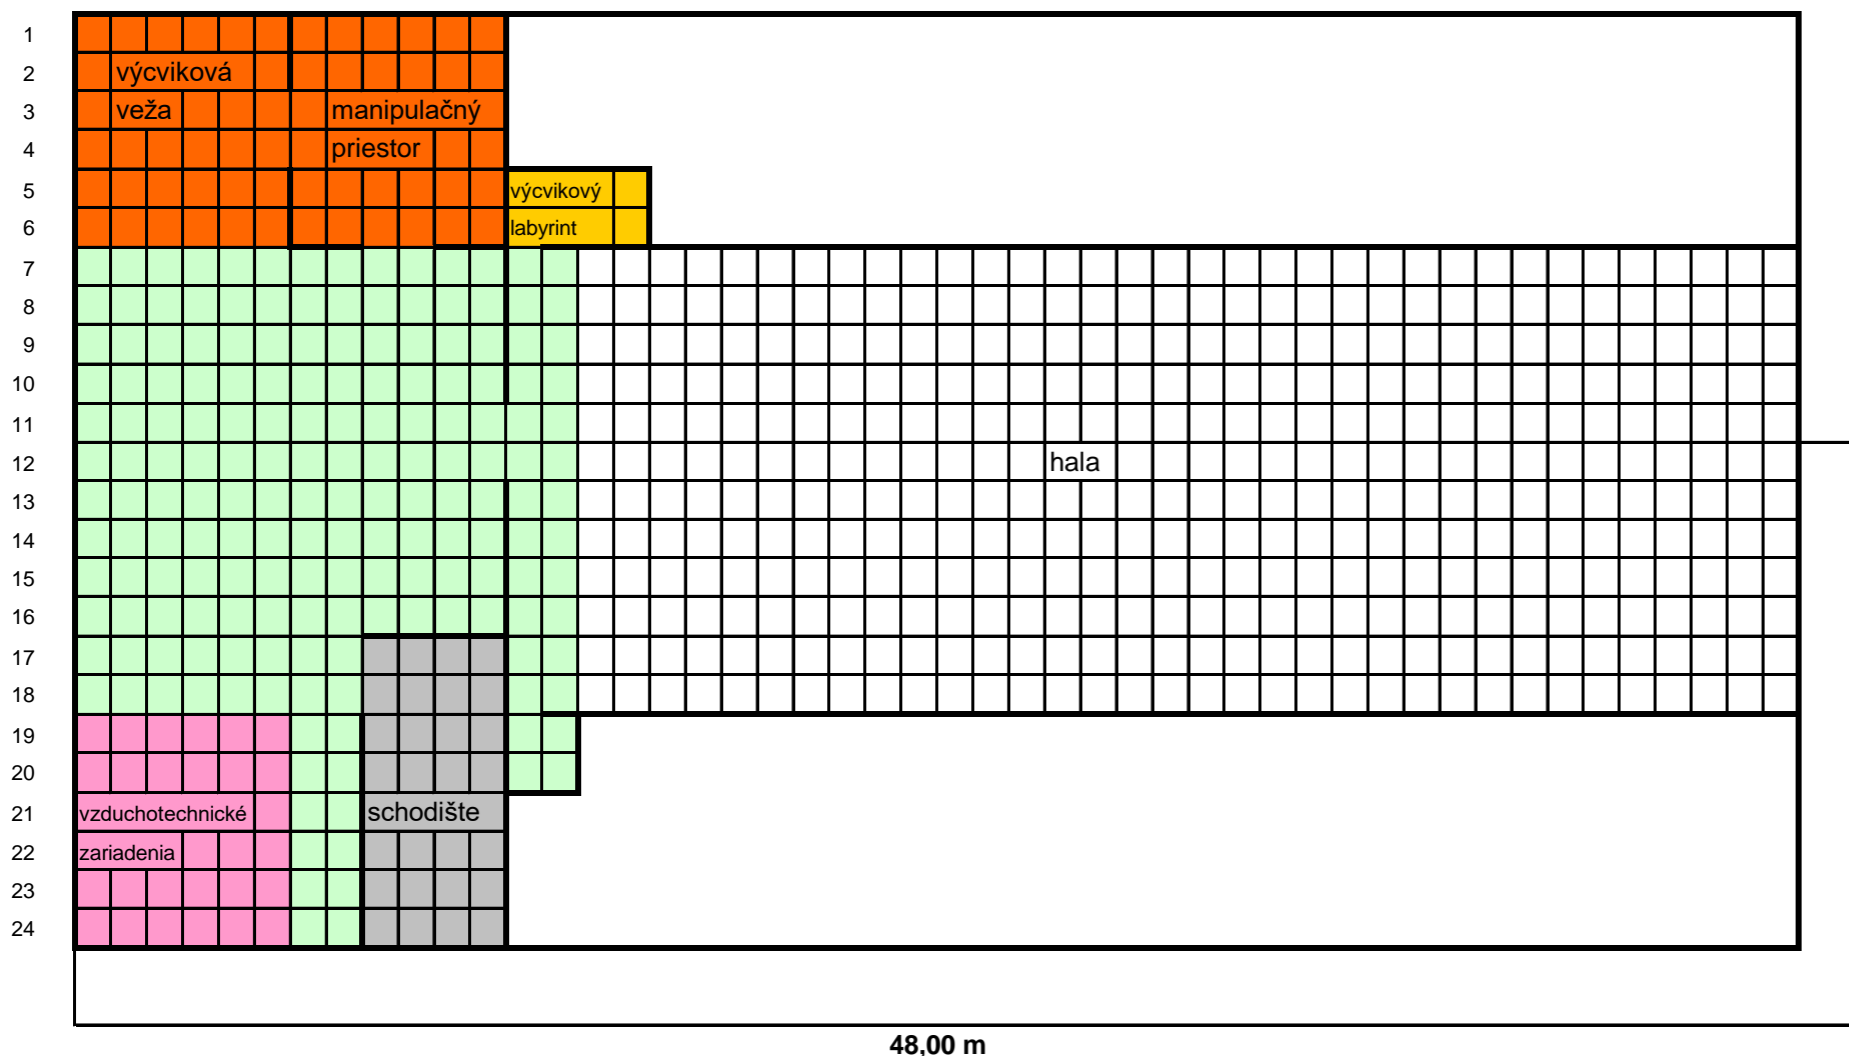

Legenda	2. Podkrovie	cca m ²
účel miestnosti		
	chodba	0,00
	schodište	32,00
	výcvikový labyrint	8,00
	šatňa	0,00
	výcviková veža	0,00
	sklad	0,00
	miestnosť upratovačka	0,00
	sociálne zariadenia	0,00
	hala	408,00
	logia,balkón	176,00
	kancelárie	0,00
	plocha-vzduchotechnické	36,00

1 2 3 4 5 6 7 8 9 10 11 12 13 14 15 16 17 18 19 20 21 22 23 24 25 26 27 28 29 30 31 32 33 34 35 36 37 38 39 40 41 42 43 44 45 46 47 48